
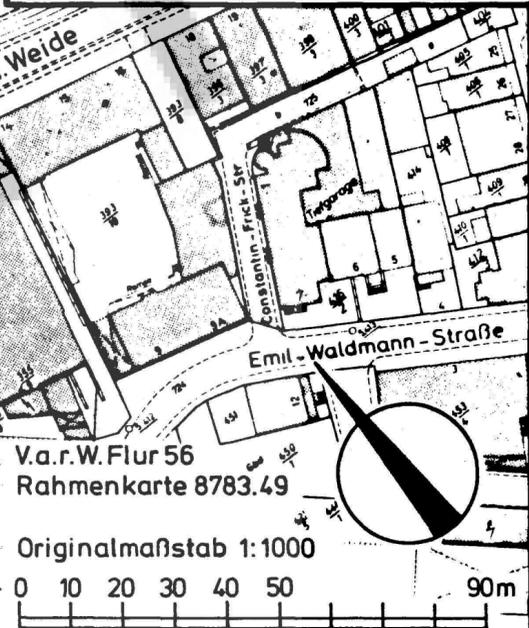


(Entwurf)
Bebauungsplan 2231

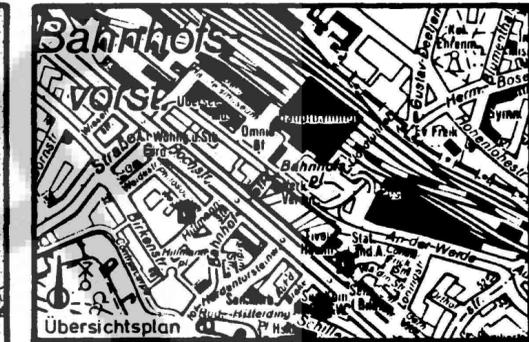

V.a.r.W. Flur 56
Rahmenkarte 8783.49

Originalmaßstab 1:1000

Maßstab 1:1000
Die Planunterlagen sind im Geltungsbereich des Bebauungsplanes die Flurstücke mit ihren Grenzen und Bezeichnungen in Übereinstimmung mit dem Liegenschaftskataster nach. Sie sind eine für den Zweck der Planung ausreichende genaue Darstellung der tatsächlichen Verhältnisse. Der Maßstab entspricht dem Stand von:
Bremen, den 03. Dez. 1996
Kotler und Verneumann Bremen
In Auftrag
T. Buder
Diese Karte ist geostatisch gezeichnet. Sie darf nur mit Zustimmung des Herausgebers vervielfältigt, digitalisiert, umgearbeitet, veröffentlicht oder an Dritte weitergegeben werden.
(14 des Verordnungs- und Bekanntmachungs vom 16. 01. 1989 - Bremen 01.3)

FREIE HANSESTADT BREMEN (STADTGEMEINDE)

Übersichtsplan zum
BEBAUUNGSPLAN 2231

(Entwurf)
für ein Gebiet in Bremen-Mitte zwischen Bahnhofplatz und Breitenweg, östlich Bahnhofstraße

--- Grenze des räumlichen Geltungsbereichs des Bebauungsplanentwurfs 2231

Nachrichtlich:
--- Geltungsbereich des Bebauungsplanes 2141



Für Entwurf und Aufstellung
Amt für Stadtplanung und Bauordnung
Fachbereich Stadtplanung

Bremen, 20. JANUAR 2000

Wienand
Senatsrat

Dieser Übersichtsplan hat der Deputation für Bau bei ihrem Planaufstellungsbeschluss vom _____ vorgelegen.

Bremen,

Alma Fische
Vorsitzende

U. J. J. J.
Sprecher

Bekanntmachung gemäß § 2 Baugesetzbuch im WESER-KURIER vom - 2. FEBRUAR 2000

Bearbeitet: Keune
Gezeichnet: Baxmann-Mack 15.12.1999

Verfahren: Mack

Bebauungsplan 2231
(Entwurf)